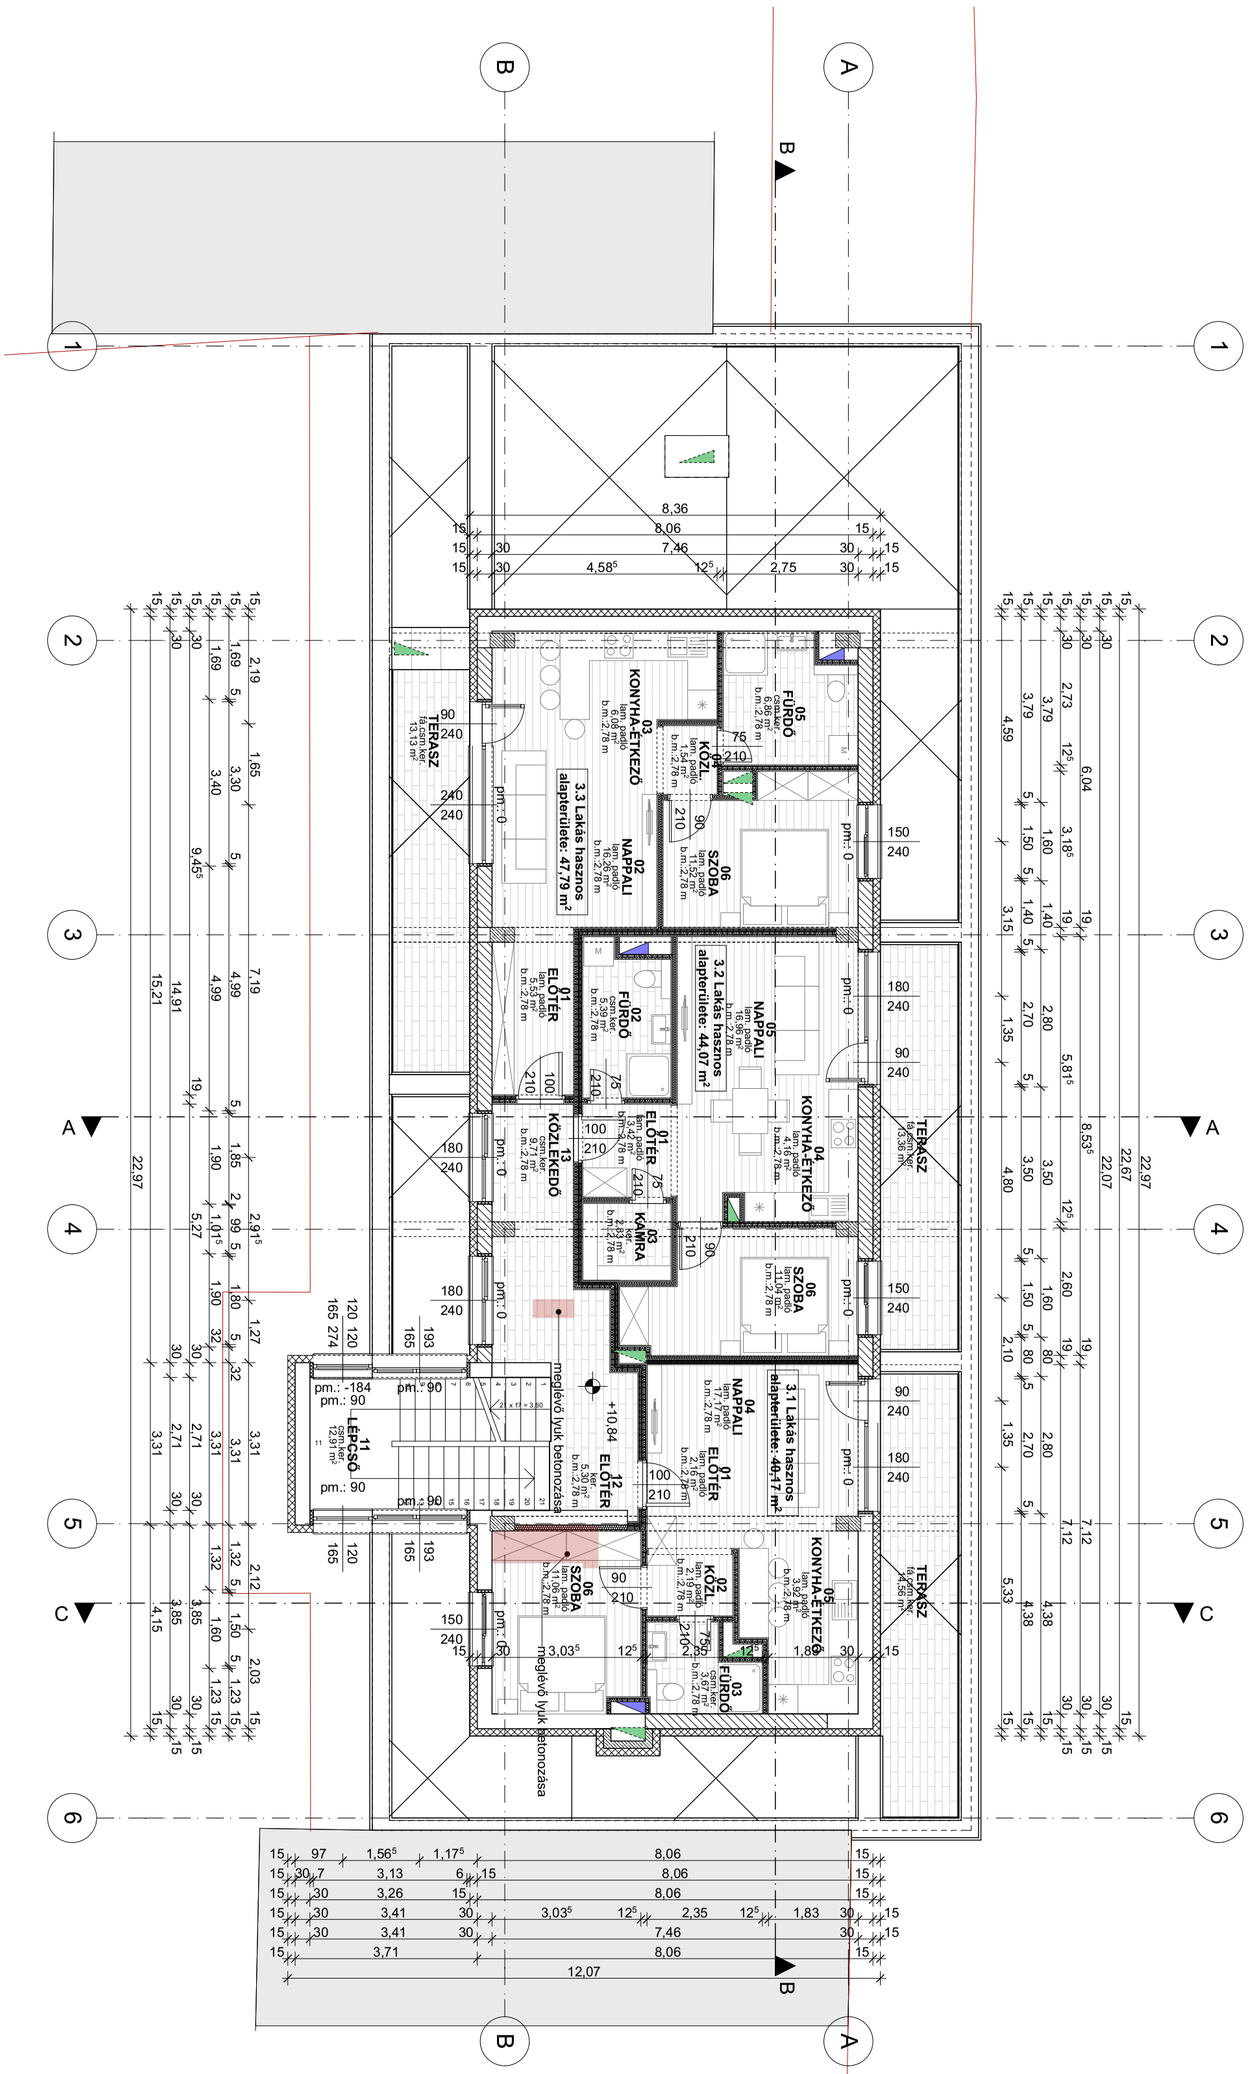

MEGJEGYZÉS:

- A műszaki tervek és egyéb kiadott írásos dokumentációk együtt kezelendők.
- Megrendelés és gyártás előtt a méretek a helyszínen ellenőrizendők.
- A teherhordó szerkezetek kialakítása a statikai tervek szerint történik.

TÖBBLAKÁSOS LAKÓÉPÜLET ÉPÍTÉSI ENGEDÉLYEZÉSI TERVDOKUMENTÁCIÓJA

NÉZŐPONT BAU
székhely: 8111 Seregélyes, Fő u. 123.
iroda: Székesfehérvár, Ányos Pál u. 1. 2/13.
telefon: +36 30/681 2430, +36 30/9016 289

EZEN TERV A NÉZ-BAU KFT. SZELLEMI TULAJDONÁT KÉPEZI. A SZERZŐI JOGRÓL SZÓLÓ 1999. ÉVI LXXXVI. TÖRVÉNY ÉRTELMÉBEN VÉDELEMBEN RÉSZESÜL. FELHASZNÁLÁSA A TERVEZŐ ENGEDÉLYE NÉLKÜL TILOS!

ÉPÍTTETŐ: PORT Holding Kft. 8000 Székesfehérvár, Börgöndi út 6.		**FEL. ÉPÍTÉSZ TERVEZŐ:** Novák Róbert	É 07-0311/2022
ÉPÍTKEZÉS HELYE: 8000 Székesfehérvár, Széchenyi utca 19. hrsz.: 6128/1		**ÉPÍTÉSZ MUNKATÁRS:**	
RAJZ MEGNEVEZÉSE: III EMELETI ALAPRAJZ	**MÉRETARÁNY:** M=1:100	**DÁTUM:** 2023. 04. 06.	**RAJZSZÁM:** E-4