
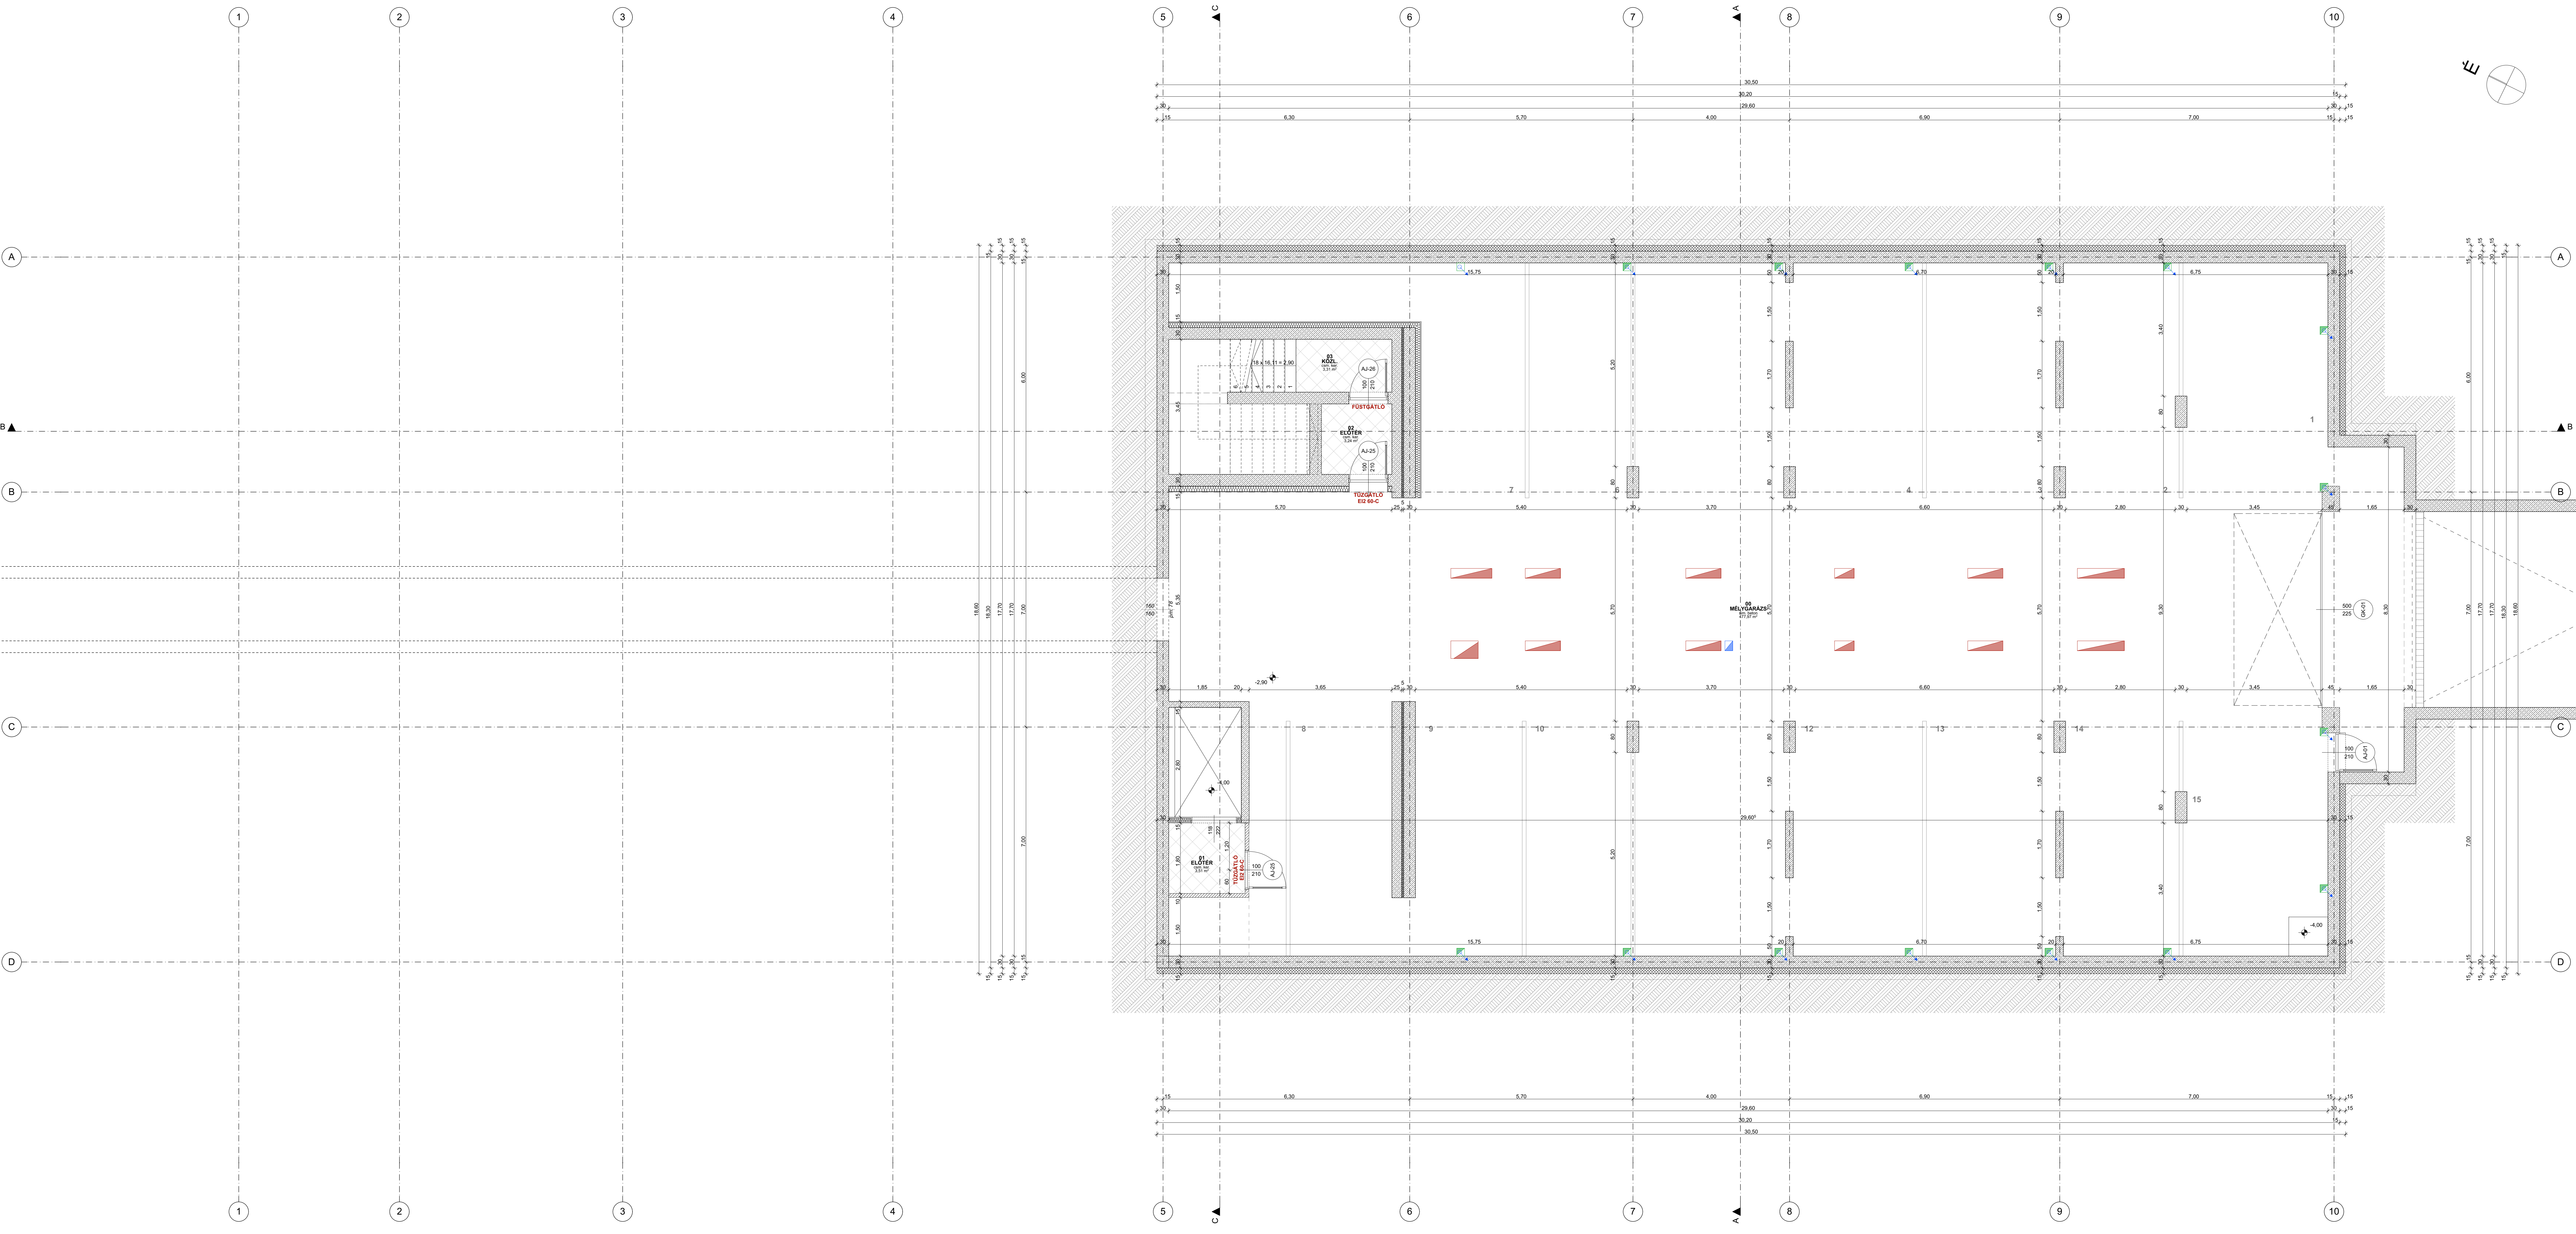



- Anyagjelölés:**
- 10 cm PTH 10 N-F falazat
 - 30 cm PTH AKU Z hanggöcs fal
 - monolit vasbeton szerkezet
 - XPS hőszigetelés
 - EPS hőszigetelés
 - szálcső hőszigetelés

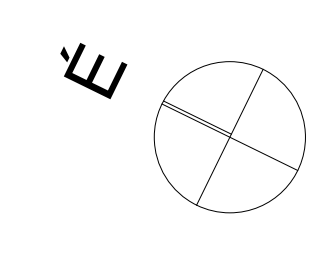

MEGJEGYZÉS:

- A teherfordító szerkezetek kialakítása a szabvány szerinti szerkezet.
- Megnevezés és gyártási előírás a méretek a részletes megnevezésben.
- A műszaki tervek és egyéb kiadvott írásos dokumentációk együtt kerülnek kiadásra.
- Terveztési és szerelési előírások a tervek mellékletében találhatók.
- A munkamenet során a készült építési engedélykérdőív alapján szükséges a munkák elvégzését követően a munkálatok ellenőrzésére és a munkák befejezését követően a munkák átadására.

**TÖBBLAKÁSOS LAKÓÉPÜLET
KIVITELI
TERVDOKUMENTÁCIÓJA**

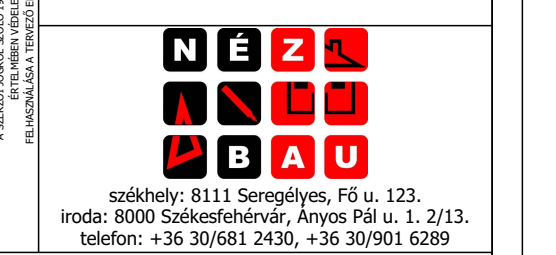

Készítette: GYÖRFFY ÉVA É.É. 123.
Munka címe: 8000 Szekesfehervár, Börgöndi út 6.
ÉPÍTÉSI ÉS ÉPÍTŐI TUDÁS ÉS SZAKÉRTŐI KFT.
Rövid név: RKT
Cím: 1126 Budapest, Benczúr utca 11.
Tel: 06-1-4622022

Helyszín:
8000 Szekesfehervár, Börgöndi út 6.

Projekt vezető:
Györfy Éva
ÉPÍTŐI ÉS ÉPÍTŐI TUDÁS ÉS SZAKÉRTŐI KFT.
Tervező:
Györfy Éva
ÉPÍTŐI ÉS ÉPÍTŐI TUDÁS ÉS SZAKÉRTŐI KFT.

ÉPÍTÉS VÉGZÉSÉRE KÉSZÍTETT TERVDOKUMENTÁCIÓK MEGNEVEZÉSE:
Munka címe: 8000 Szekesfehervár, Börgöndi út 6.
ÉPÍTÉS VÉGZÉSÉRE KÉSZÍTETT TERVDOKUMENTÁCIÓK MEGNEVEZÉSE:
Munka címe: 8000 Szekesfehervár, Börgöndi út 6.

ÉPÍTÉS VÉGZÉSÉRE KÉSZÍTETT TERVDOKUMENTÁCIÓK MEGNEVEZÉSE:
Munka címe: 8000 Szekesfehervár, Börgöndi út 6.
ÉPÍTÉS VÉGZÉSÉRE KÉSZÍTETT TERVDOKUMENTÁCIÓK MEGNEVEZÉSE:
Munka címe: 8000 Szekesfehervár, Börgöndi út 6.

PINCESZINTI ALAPRAJZ

Méretarány: 1:50
Dátum: 2021.11.18.
K-1