


- Anyagjelölés:**
- 10 cm PTH 10 N-F falazat
 - 30 cm PTH AKU Z hanggátló fal
 - monolit vasbeton szerkezet
 - XPS hőszigetelés
 - EPS hőszigetelés
 - szálas hőszigetelés

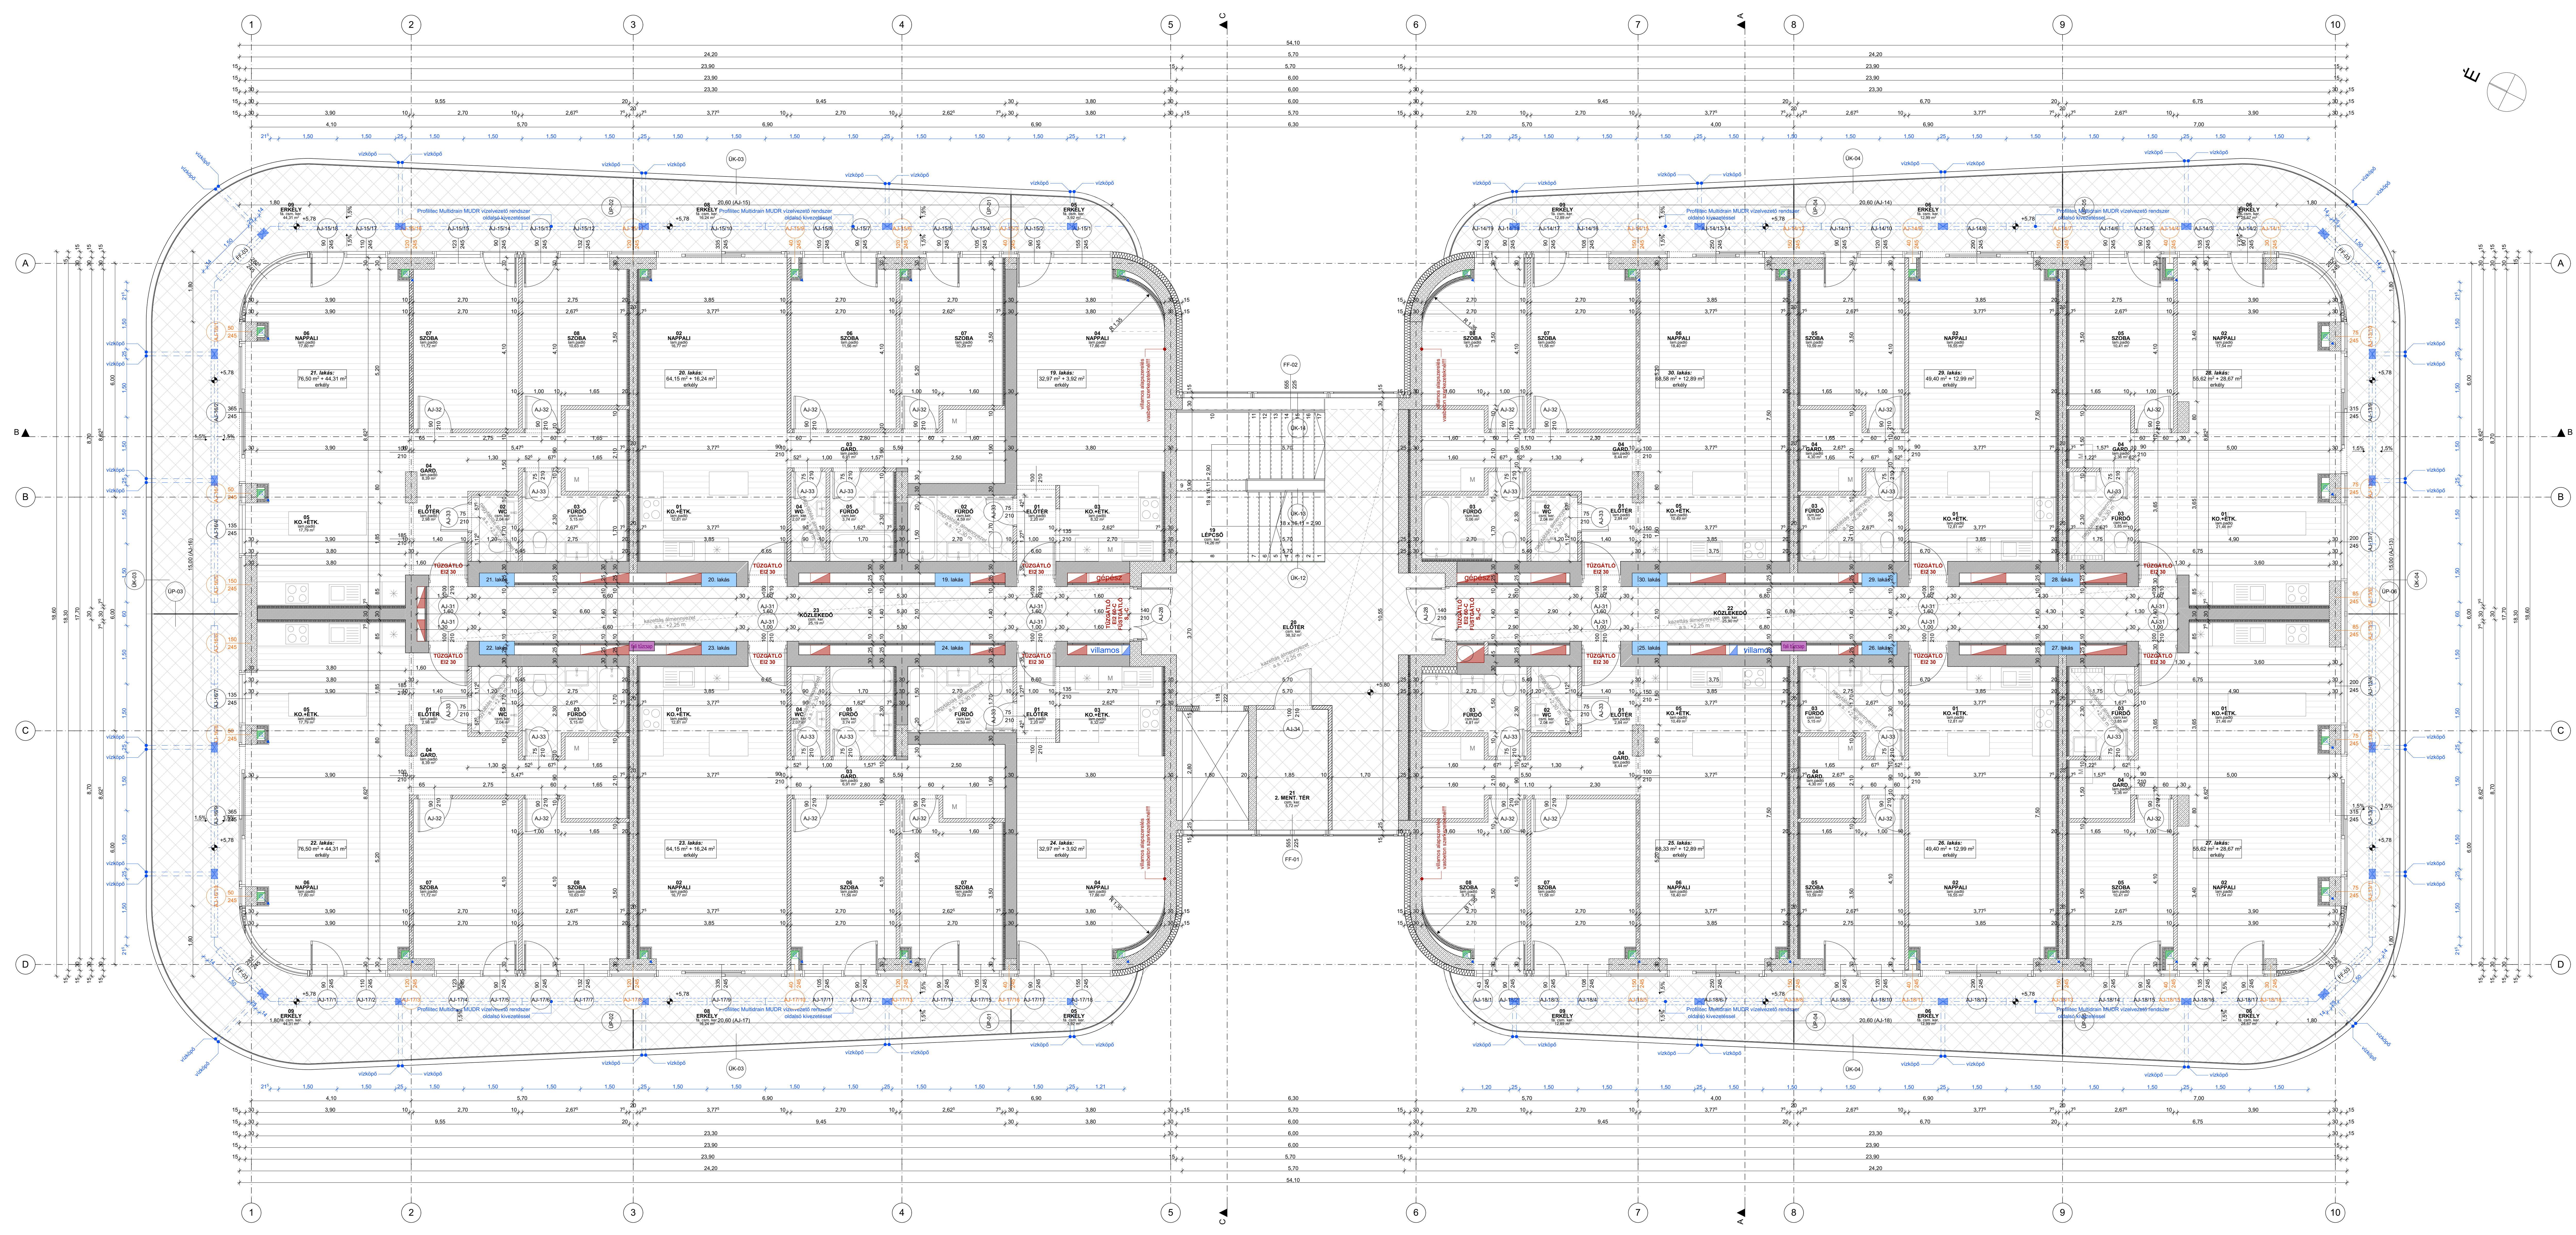

MEGJEGYZÉS:




Helyszín:
 8000 Szekesfehervar, Börgöndi út 6.

Munka:
 Kivitel
 E-07-03-0202

Építész:
 Kovács Péter
 E-07-03-0202

Építész iroda:
 Kovács Péter és Társai Építész Kft.
 Ir.sz.: 2662/99

II. EMELETI ALAPRAJZ

Méret: 1:50
 2021. 11. 18.

K-4