


- Anyagjelölés:
- 10 cm PTH 10 N-F falazat
  - 30 cm PTH AKU Z hanggöls fal
  - monolit vasbeton szerkezet
  - XPS hőszigetelés
  - EPS hőszigetelés
  - szálas hőszigetelés

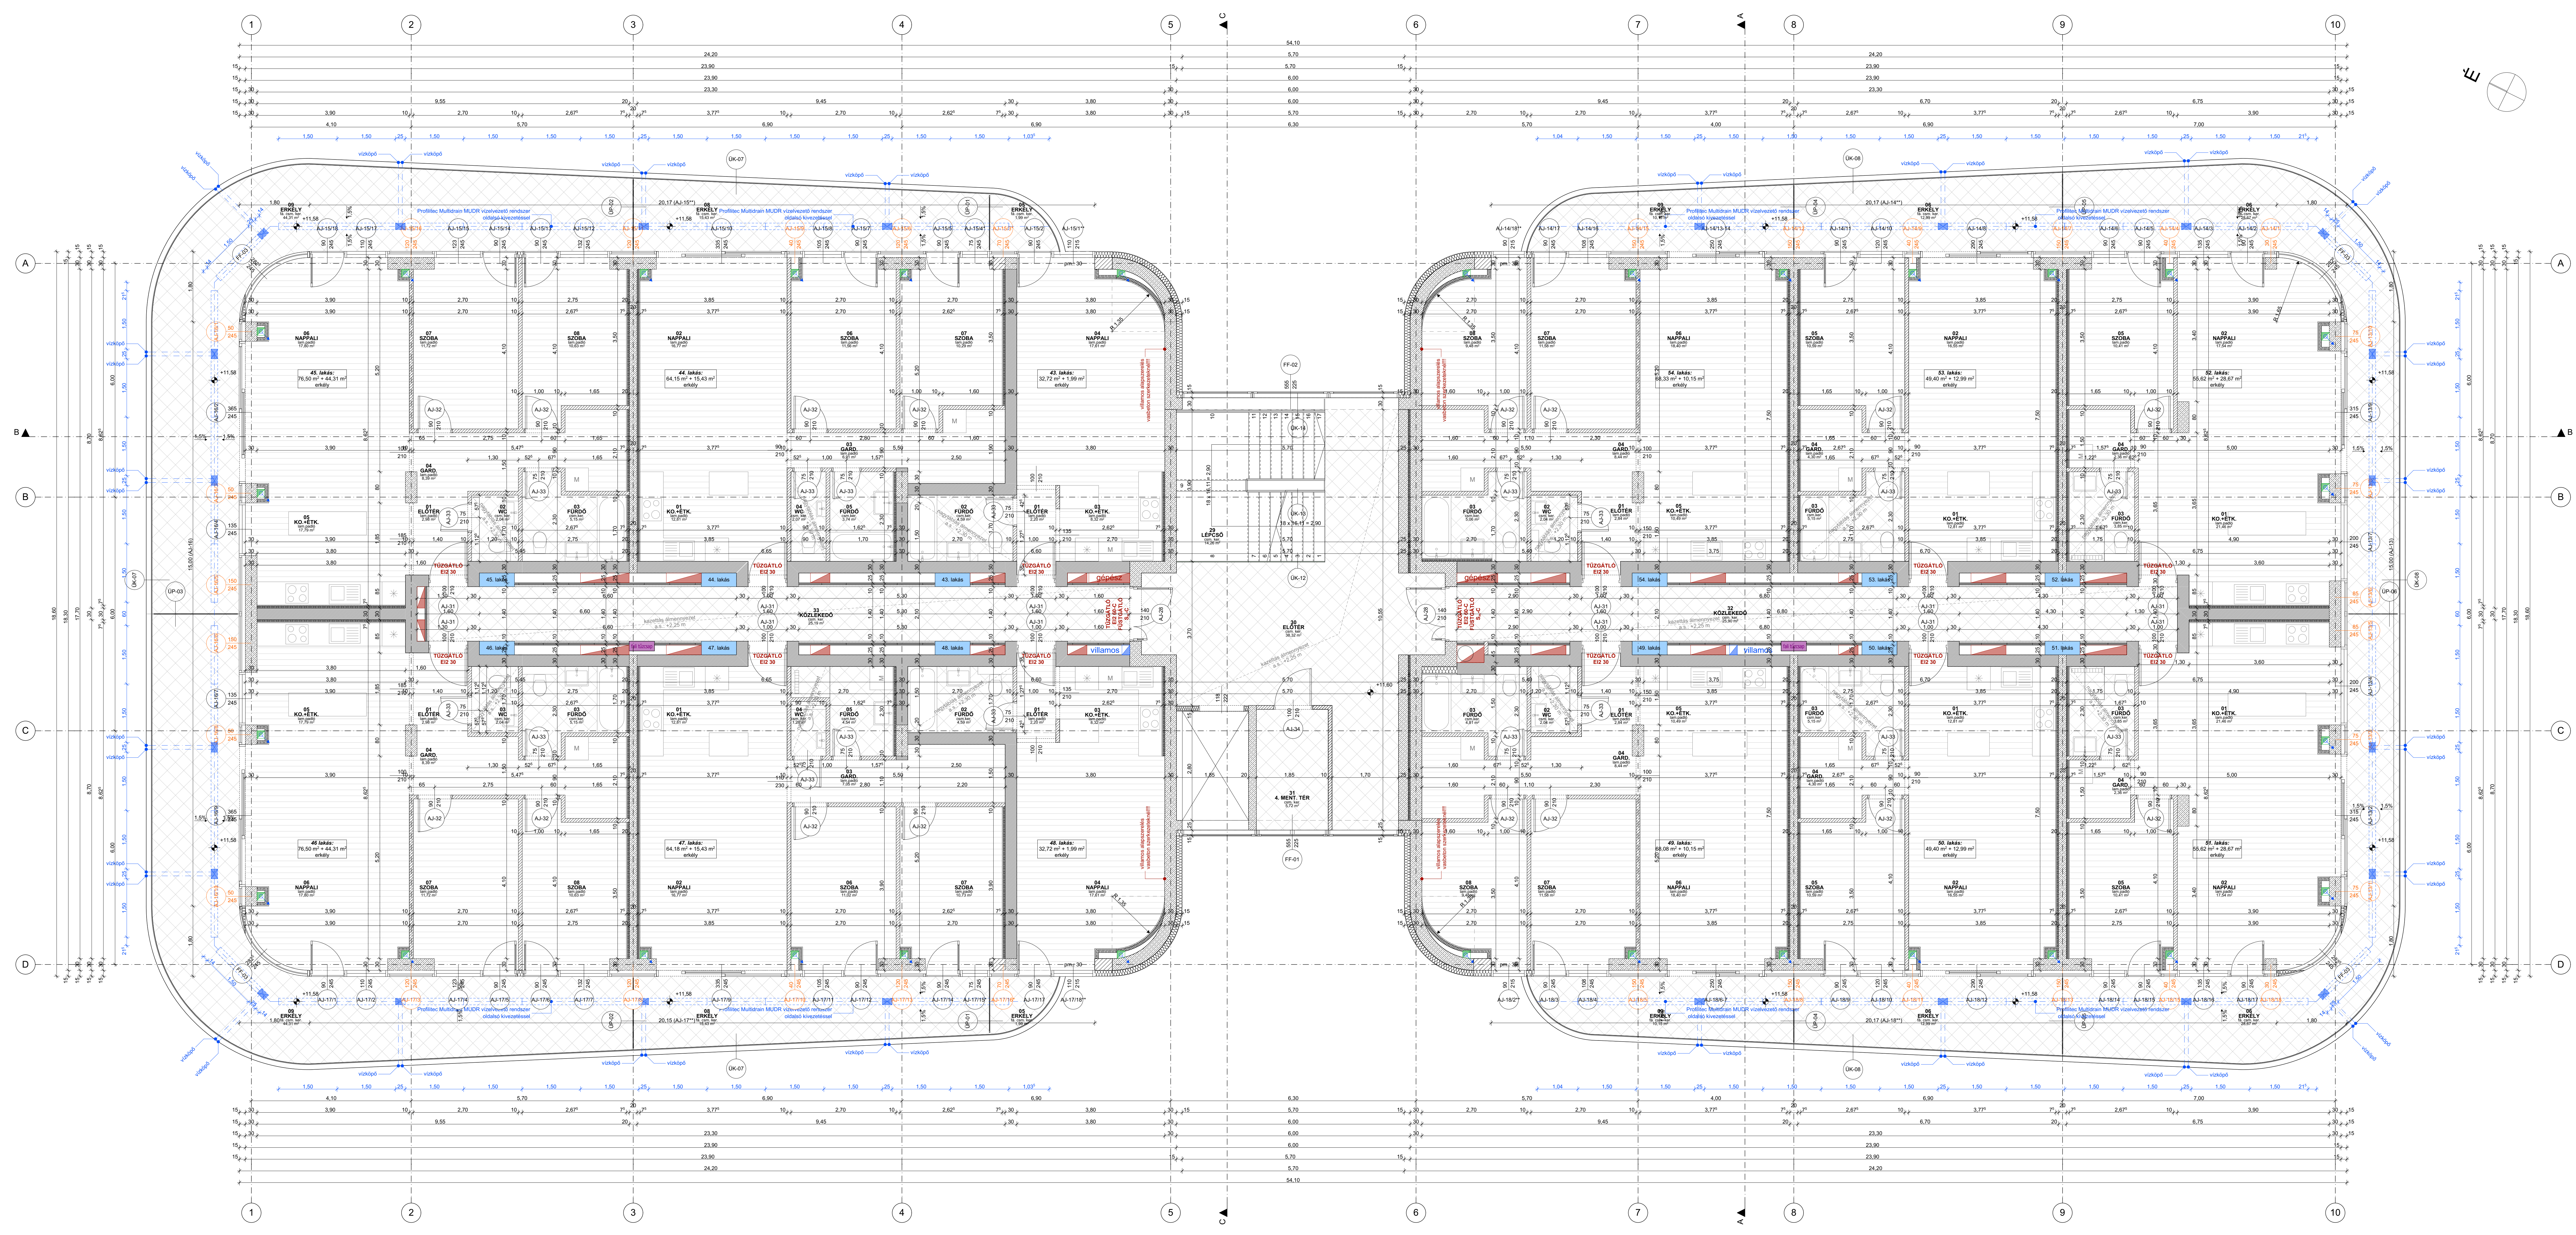

**MEGJEGYZÉS:**


**TÖBBLAKÁSOS LAKÓÉPÜLET KIVITELI TERVDOKUMENTÁCIÓJA**






IV. EMELETI ALAPRAJZ

Méret: 1:50

Dátum: 2021. 11. 18.

K-6