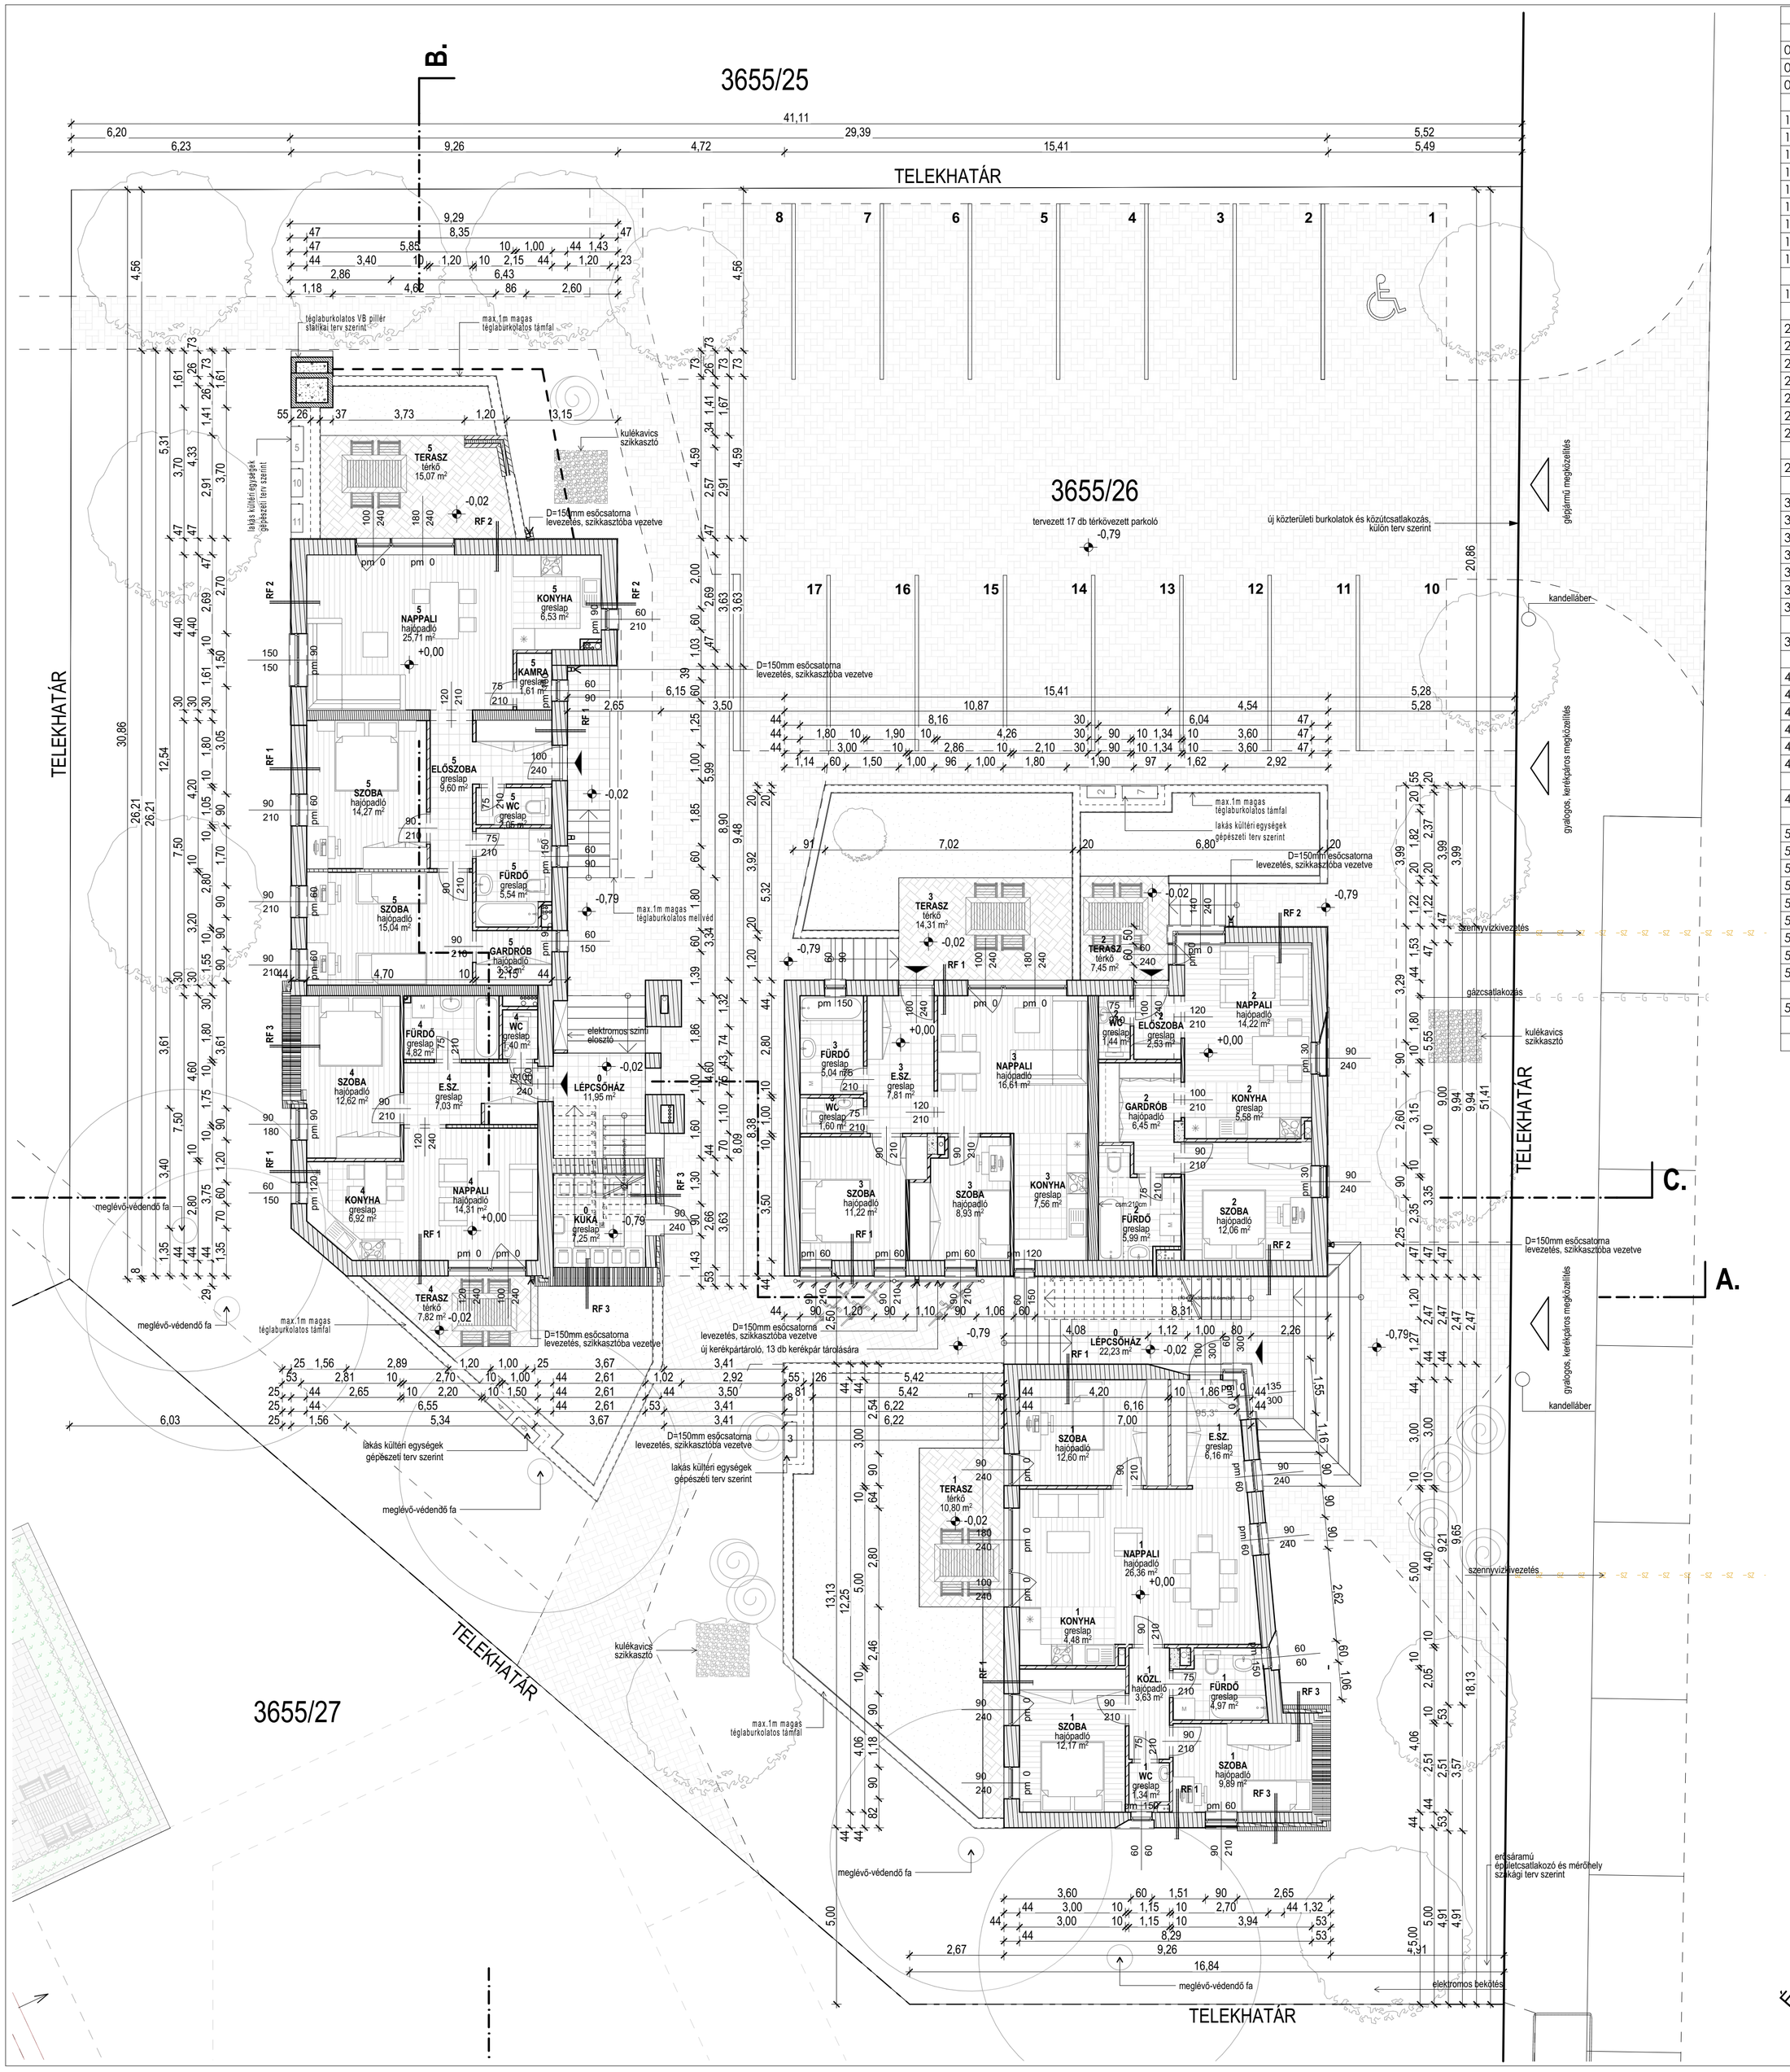

Földszint helyiséglista			
	helyiség neve	burkolat	terület
0	kuka	greslap	7,25
0	lépcsőház	greslap	11,95
0	lépcsőház	greslap	22,23
			41,43 m²
1	e.sz.	greslap	6,16
1	fürdő	greslap	4,97
1	konyha	greslap	4,48
1	közl.	hajópadló	3,63
1	nappali	hajópadló	26,36
1	szoba	hajópadló	9,89
1	szoba	hajópadló	12,17
1	szoba	hajópadló	12,60
1	WC	greslap	1,34
			81,60 m²
1	terasz	térkő	10,80
			10,80 m²
2	előszoba	greslap	2,53
2	fürdő	greslap	5,99
2	gardrób	hajópadló	6,45
2	konyha	greslap	5,58
2	nappali	hajópadló	14,22
2	szoba	hajópadló	12,06
2	WC	greslap	1,44
			48,27 m²
2	terasz	térkő	7,45
			7,45 m²
3	e.sz.	greslap	7,81
3	fürdő	greslap	5,04
3	konyha	greslap	7,56
3	nappali	hajópadló	16,61
3	szoba	hajópadló	8,93
3	szoba	hajópadló	11,22
3	WC	greslap	1,60
			58,77 m²
3	terasz	térkő	14,31
			14,31 m²
4	e.sz.	greslap	7,03
4	fürdő	greslap	4,82
4	konyha	greslap	6,92
4	nappali	hajópadló	14,31
4	szoba	hajópadló	12,62
4	WC	greslap	1,40
			47,10 m²
4	terasz	térkő	7,82
			7,82 m²
5	előszoba	greslap	9,60
5	fürdő	greslap	5,54
5	gardrób	hajópadló	3,32
5	kamra	greslap	1,61
5	konyha	greslap	6,53
5	nappali	hajópadló	25,71
5	szoba	hajópadló	14,27
5	szoba	hajópadló	15,04
5	WC	greslap	2,05
			83,67 m²
5	terasz	térkő	15,07
			15,07 m²
			416,29 m²

JELMAGYARÁZAT

- vázkerámia falazat Porotherm 44 Klíma
- vázkerámia válaszfal Porotherm 10 N+F
- hanggátló lakáselválasztó fal Porotherm 30 AKU Z
- gipszkarton válaszfal
- monolit vasbeton szerkezet
- zsalukő falazat
- monolit beton szerkezet
- EPS hőszigetelés
- XPS hőszigetelés
- közetgyapot hőszigetelés

MEGJEGYZÉS:
- az írott méretezéseknek elsőbbsége van a terven mérhető távolságokkal szemben!
- kapcsolódó szakági munkarészeket lásd a különböző szakági tervdokumentációkban: tartószerkezet, épületgépészet, épületvillamosság
- gépészeti és elektromos berendezések pontos helyét és méretét lásd a szakági tervek szerint
- utak és járdák méretezése úttterv szerint

MÉRETEK A HELYSZÍNEN ELLENŐRIZENDŐK !

±0,00 = 117,96 mBf

létesítmény:
Gárdony Alközpont 2. ütem
13 lakásos társasház
2483 Gárdony, Mikszáth Kálmán utca; hrsz.: 3655/26

építtető:
Mikszáth 13 Lakópark Kft.
8000 Székesfehérvár, Börgöndi út 6.

generál tervező:
Triskell Épülettervező Kft.
1034 Bp., Makovecz I. u. 25.
Telefon: 06-1-388-17-07
Fax: 06-2-388-23-80
E-mail: info@triskell.hu
www.triskell.hu

felelős építész tervező: Terdik Bálint É 01-4887
építész tervező: Tömpe Zoltán É 01-0287; Maczali Kitti
felelős tartószerkezet tervező: Demjén József T-T, SZÉS-1-T 13-10648
felelős épületgépész tervező: Pacher László G 01-9912
felelős elektromos tervező: Domonkos Gyula V 13-8223
felelős tűzvédelemi tervező: Horváth Lajos I-232/2016
felelős közmű- és úttervező: Papp Gábor KÉ-K-05-1152; VZ-TEL-05-1152

GÁRDONY ALKÖZPONT 2. ÜTEM
13 LAKÁSOS TÁRSASHÁZ

ÉPÍTÉSI ENGEDÉLYEZÉSI TERV

rajz megnevezése: **Földszint alaprajza**
lépték: **M=1:100**
dátum: **2022. 06. 01.**
sorszám: **E-03**