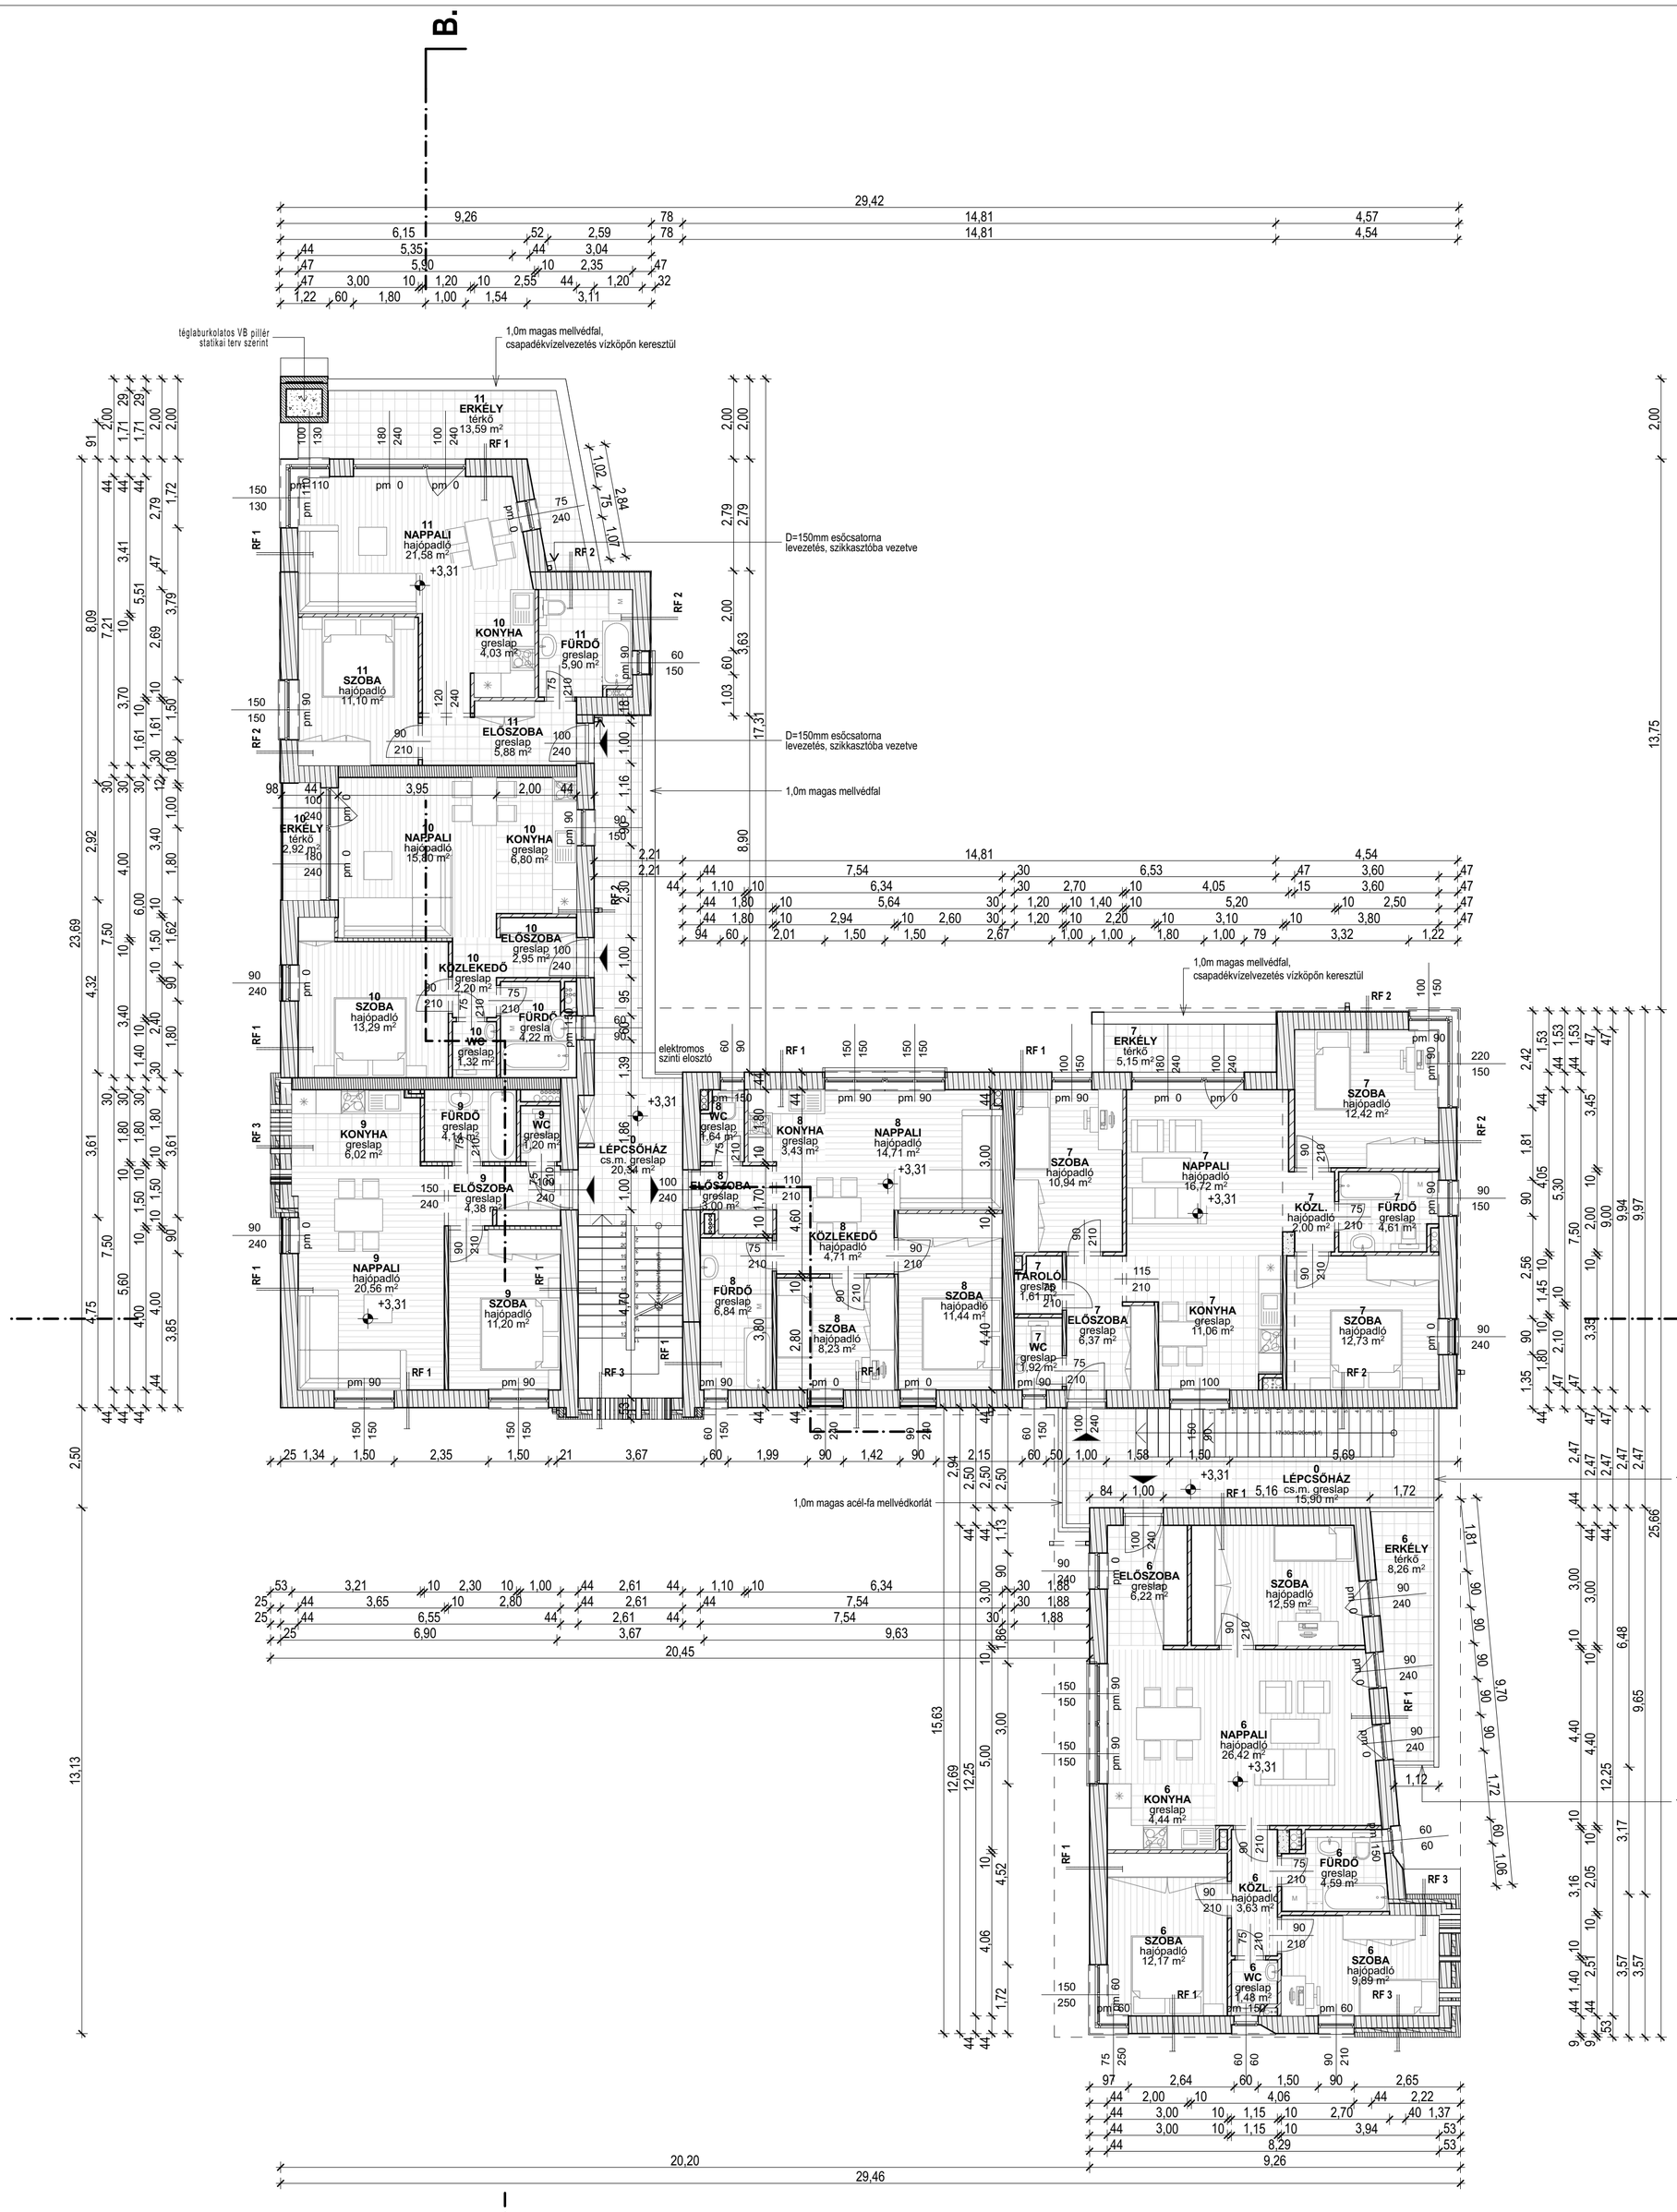

1. emelet helyiséglista			
	helyiség neve	burkolat	terület
0	lépcsőház	cs.m. greslap	15,90
0	lépcsőház	cs.m. greslap	20,34
			36,24 m²
6	előszoba	greslap	6,22
6	fürdő	greslap	4,59
6	konyha	greslap	4,44
6	közl.	hajópadló	3,63
6	nappali	hajópadló	26,42
6	szoba	hajópadló	9,89
6	szoba	hajópadló	12,17
6	szoba	hajópadló	12,59
6	WC	greslap	1,48
			81,43 m²
6	erkély	térkő	8,26
			8,26 m²
7	előszoba	greslap	6,37
7	fürdő	greslap	4,61
7	konyha	greslap	11,06
7	közl.	hajópadló	2,00
7	nappali	hajópadló	16,72
7	szoba	hajópadló	10,94
7	szoba	hajópadló	12,42
7	szoba	hajópadló	12,73
7	tároló	greslap	1,61
7	WC	greslap	1,92
			80,38 m²
7	erkély	térkő	5,15
			5,15 m²
8	előszoba	greslap	3,00
8	fürdő	greslap	6,84
8	konyha	greslap	3,43
8	közlekedő	hajópadló	4,71
8	nappali	hajópadló	14,71
8	szoba	hajópadló	8,23
8	szoba	hajópadló	11,44
8	WC	greslap	1,64
			54,00 m²
9	előszoba	greslap	4,38
9	fürdő	greslap	4,14
9	konyha	greslap	6,02
9	nappali	hajópadló	20,56
9	szoba	hajópadló	11,20
9	WC	greslap	1,20
			47,50 m²
10	előszoba	greslap	2,95
10	fürdő	greslap	4,22
10	konyha	greslap	4,03
10	konyha	greslap	6,80
10	közlekedő	greslap	2,20
10	nappali	hajópadló	15,80
10	szoba	hajópadló	13,29
10	WC	greslap	1,32
			50,61 m²
10	erkély	térkő	2,92
			2,92 m²
11	előszoba	greslap	5,88
11	fürdő	greslap	5,90
11	nappali	hajópadló	21,58
11	szoba	hajópadló	11,10
			44,46 m²
11	erkély	térkő	13,59
			13,59 m²
			424,54 m²

JELMAGYARÁZAT

- vázkerámia falazat Porotherm 44 Klíma
- vázkerámia válaszfal Porotherm 10 N+F
- hanggátló lakáselválasztó fal Porotherm 30 AKU Z
- gipszkarton válaszfal
- monolit vasbeton szerkezet
- zsalukő falazat
- monolit beton szerkezet
- EPS hőszigetelés
- XPS hőszigetelés
- közetgyapot hőszigetelés

MEGJEGYZÉS:
- az írott méretezéseknek elsőbbsége van a terven mérhető távolságokkal szemben!
- kapcsolódó szakági munkarészeket lásd a különböző szakági tervdokumentációkban: tartószerkezet, épületgépészet, épületvillamosság
- gépészeti és elektromos berendezések pontos helyét és méretét lásd a szakági tervek szerint
- utak és járdák méretezése útterv szerint

MÉRETEK A HELYSZÍNEN ELLENŐRIZENDŐK !

±0,00 = 117,96 mBf

létesítmény:
Gárdony Alközpont 2. ütem
13 lakásos társasház
2483 Gárdony, Mikszáth Kálmán utca; hrsz.: 3655/26

építtető:
Mikszáth 13 Lakópark Kft.
8000 Székesfehérvár, Börgöndi út 6.

generál tervező:
Triskell Épülettervező Kft.
1034 Bp., Makovecz I. u. 25.
Telefon: 06-1-388-17-07
Fax: 06-2-388-23-80
E-mail: info@triskell.hu
www.triskell.hu

felelős építész tervező: Terdik Bálint — É 01-4887
építész tervező: Tömpe Zoltán, Maczali Kitti — É 01-0287
felelős tartószerkezet tervező: Demjén József — T-T, SZÉS-1-T 13-10648
felelős épületgépész tervező: Pacher László — G 01-9912
felelős elektromos tervező: Domonkos Gyula — V 13-8223
felelős tűzvédelemi tervező: Horváth Lajos — I-232/2016
felelős közmű- és úttervező: Papp Gábor — KÉ-K-05-1152; VZ-TEL-05-1152

GÁRDONY ALKÖZPONT 2. ÜTEM
13 LAKÁSOS TÁRSASHÁZ

ÉPÍTÉSI ENGEDÉLYEZÉSI TERV

rajz megnevezése: **Emelet alaprajza**
lépték: **M=1:100**
dátum: **2022. 06. 01.**
sorszám: **É-04**