
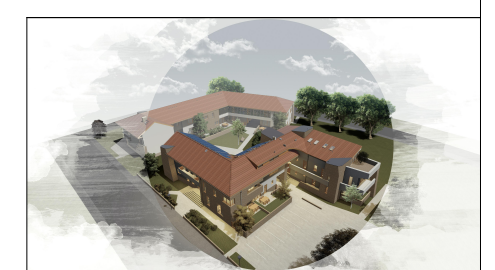


Tetőter helyiséglista		
helyiség neve	burkolat	terület
0 gépészet	cs.m.greslap	16,86
0 lépcsőház	cs.m. greslap	8,81
0 lépcsőház	cs.m. greslap	12,24
		<b>37,91 m<sup>2</sup></b>
12 előszoba	greslap	2,49
12 fürdő	greslap	3,62
12 gard.	hajópadló	8,20
12 konyha	greslap	5,11
12 nappali	hajópadló	19,87
12 szoba	hajópadló	20,18
12 WC	greslap	3,03
		<b>62,50 m<sup>2</sup></b>
13 előszoba	greslap	9,17
13 fürdő	greslap	6,14
13 konyha	greslap	5,36
13 nappali+kha	hajópadló	36,62
13 szoba	hajópadló	10,48
13 szoba	hajópadló	12,72
13 wc	greslap	2,58
		<b>83,07 m<sup>2</sup></b>
13 tetőterasz	térkő	25,07
		<b>25,07 m<sup>2</sup></b>
		<b>208,55 m<sup>2</sup></b>

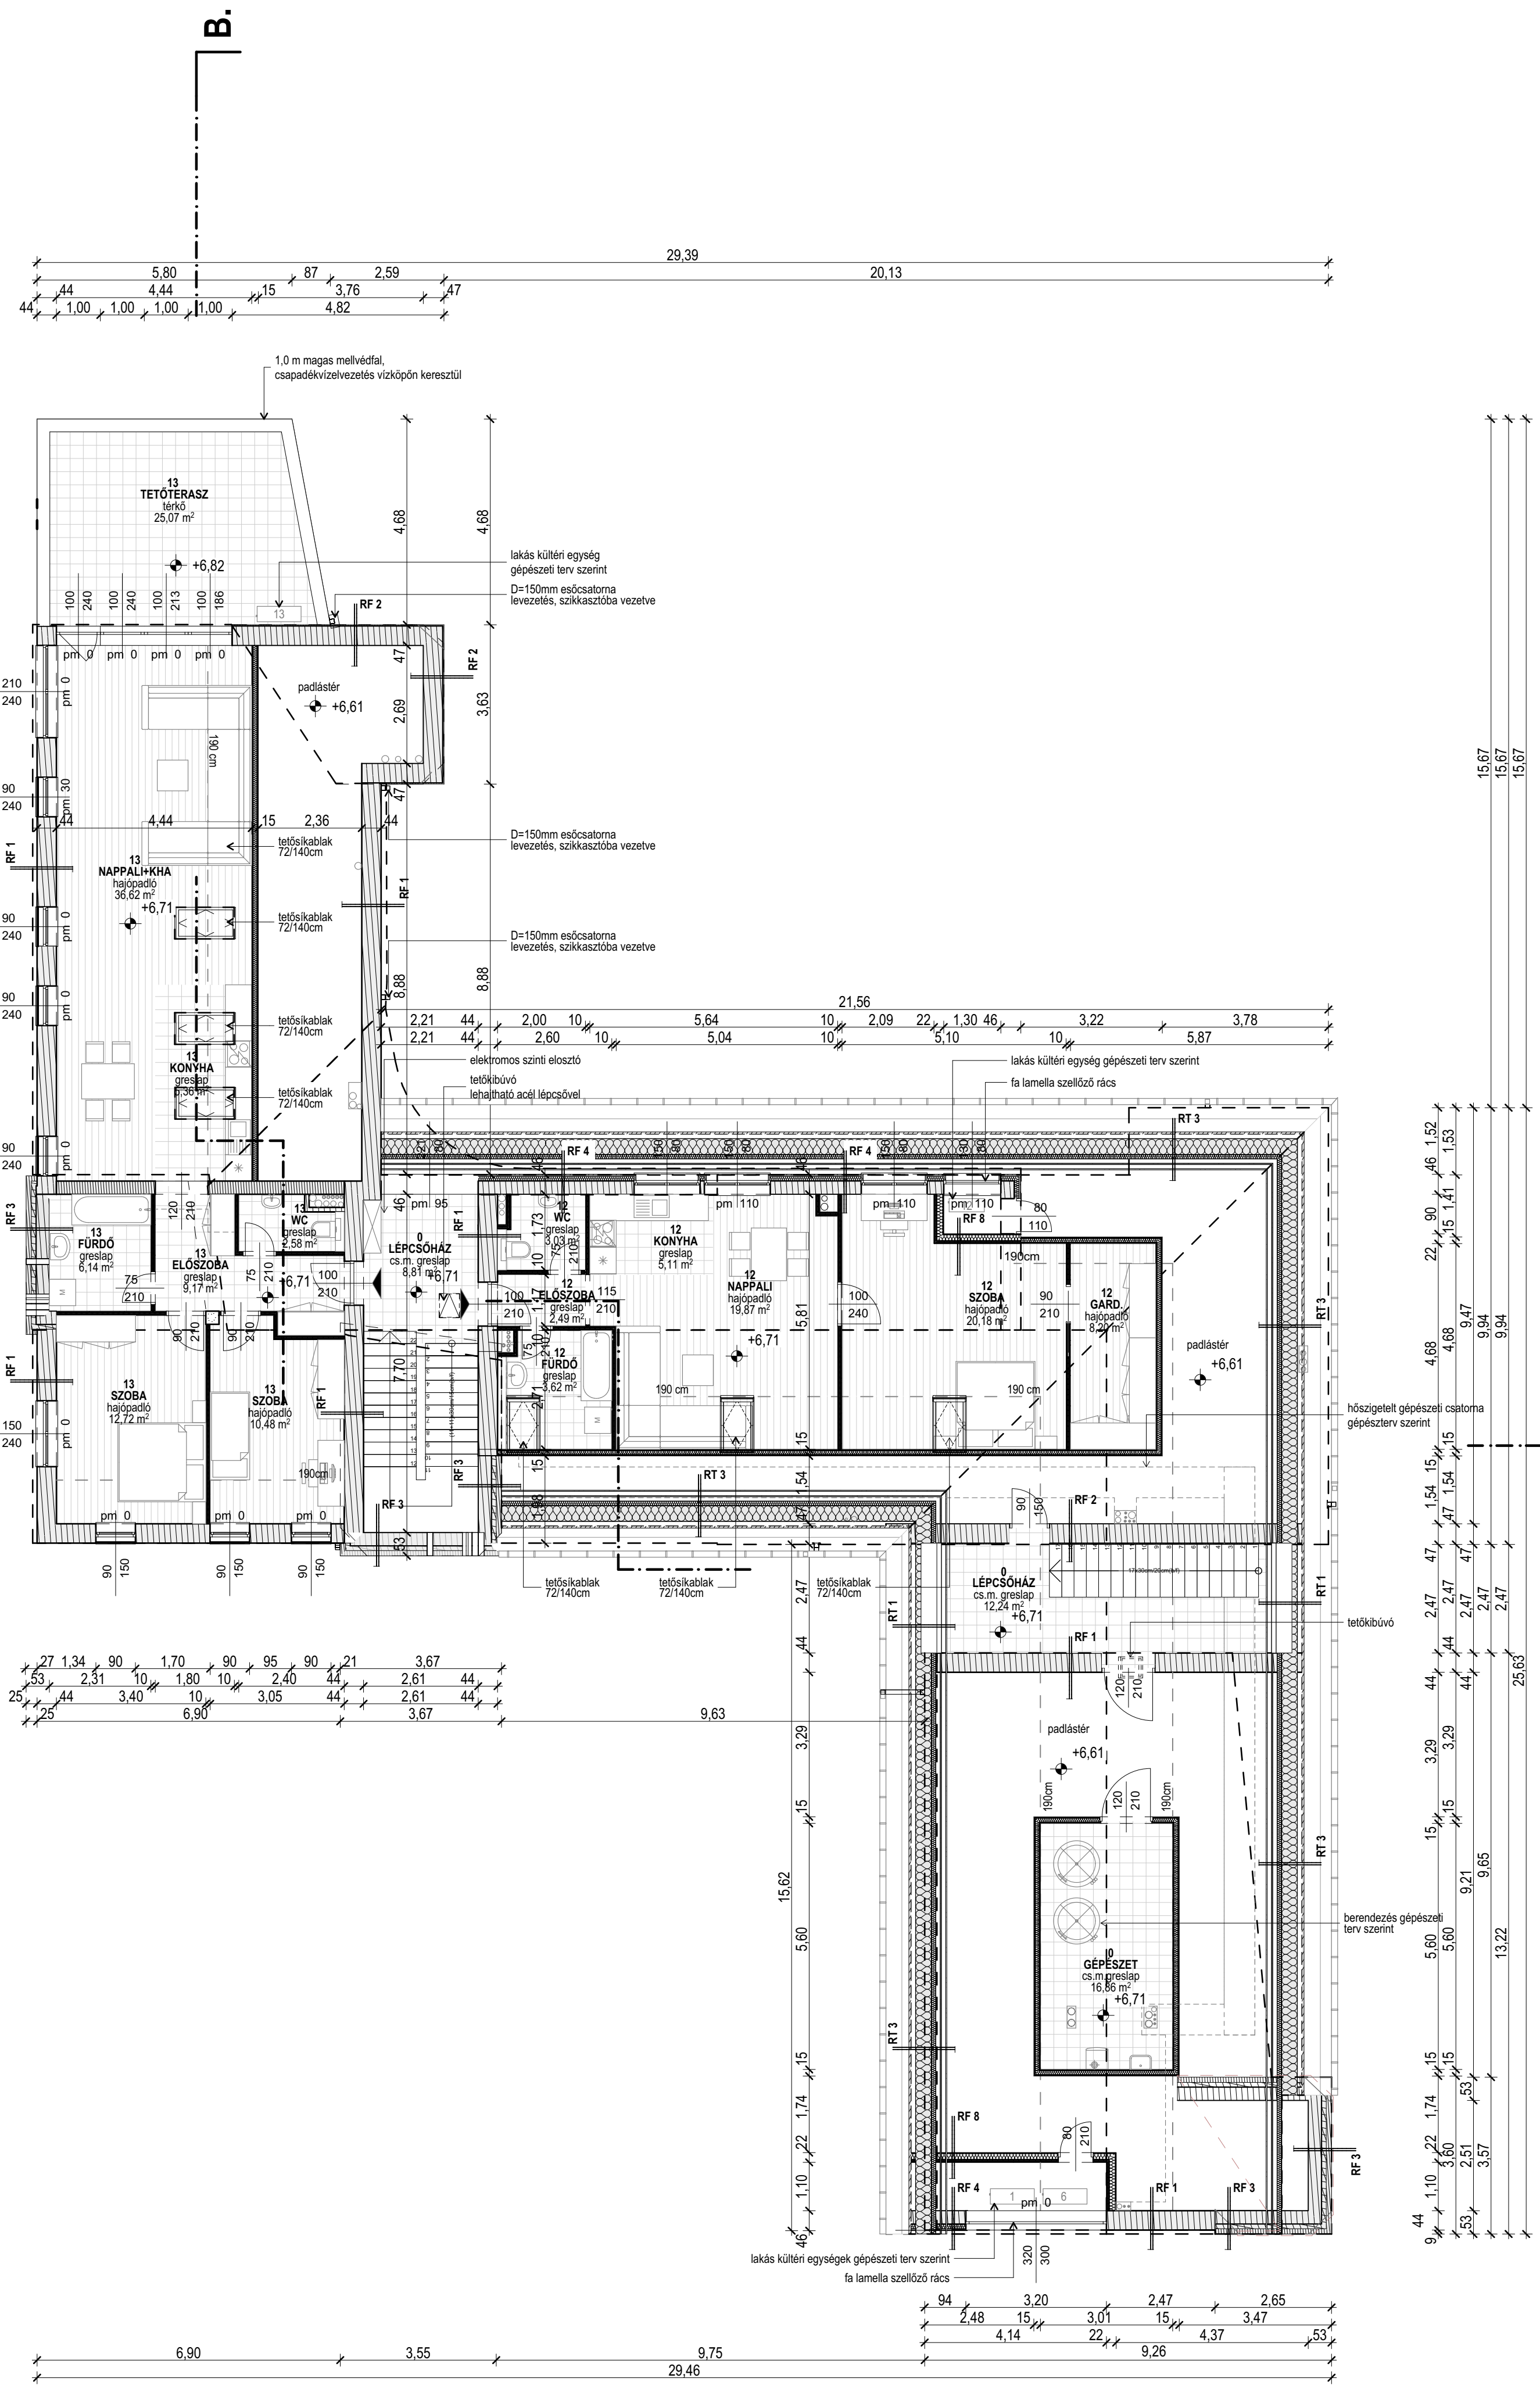

**JELMAGYARÁZAT**

	vázkerámia falazat Porotherm 44 Klima
	vázkerámia válaszfal Porotherm 10 N+F
	hanggátló lakásválasztó fal Porotherm 30 AKU Z
	gipszkarton válaszfal
	monolit vasbeton szerkezet
	zsalukó falazat
	monolit beton szerkezet
	EPS hőszigetelés
	XPS hőszigetelés
	közetgyapot hőszigetelés

**MÉRETEK A HELYSZÍNEN ELLENŐRIZENDŐK!**  
±0,00 = 117,96 mBf

**Méltósági:**  
Gárdonyi Alközpont 2. ütem  
13 lakásos társasház  
2483 Gárdonyi, Mikszáth Kálmán utca; hrsz.: 3655/26

**Építők:**  
Mikszáth 13 Lakopark Kft.  
8000 Székesfehérvár, Börgöndi út 6.

**generáltervező:**  
Triskell Építettervező Kft.  
1034 Bp., Makovecz I. u. 25.  
Telefon: 06-1-388-17-07  
Fax: 06-2-388-23-80  
E-mail: info@triskell.hu  
www.triskell.hu

**felülső építész tervező:**  
Terdik Bálint É 01-4887

**építész tervező:**  
Tömpe Zoltán É 01-0287  
Máczali Kitti

**felülső szerkesztő tervező:**  
Demjén József T-T, SZÉS-1-T 13-10648

**felülső építőgépész tervező:**  
Pacher László G 01-9912

**felülső elektromos tervező:**  
Domonkos Gyula V 13-8223

**felülső tűzvédelmi tervező:**  
Horváth Lajos I-232/2016

**felülső köznyelvi és utervező:**  
Papp Gábor KÉ-K-05-1152; VZ-Tel-05-1152

**GÁRDONYI ALKÖZPONT 2. ÜTEM  
13 LAKÁSOS TÁRSASHÁZ**

**ÉPÍTÉSI ENGEDÉLYEZÉSI TERV**

**rajz megnevezése:** Tetőtér alaprajza **ajánlat:** M=1:100

**dátum:** 2022. 06. 01. **sorszám:** E-05